



voorlopige plattegrond, def volgt na goedkeuren constructie Xella

Definitieve constructie volgens opgave constructeur  
Alle maten in het werk te controleren

1549WATE-WE-PLG-A1.p

werk: watervilla's Bonaire  
onderwerp: plgr bouwnummer A1 presentatie  
schaal: 1:100  
datum: 20-06-2014  
gewijzigd: 30-06-2014

AG architecten bv  
Nijverheidsweg 50a 2031 CP Haarlem  
postbus 1578 2003 BP Haarlem

T 023 5318964 F 023 5345378 info@ag-architecten.nl www.ag-architecten.nl



Definitieve constructie volgens opgave constructeur  
Alle maten in het werk te controleren

1549WATE-WE-PLG-A2.p

werk: watervilla's Bonaire  
onderwerp: plgr bouwnummer A2 presentatie  
schaal: 1:100  
datum: 20-06-2014  
gewijzigd: 30-06-2014

AG architecten bv  
Nijverheidsweg 50a 2031 CP Haarlem  
postbus 1578 2003 BP Haarlem

T 023 5318964 F 023 5345378 info@ag-architecten.nl www.ag-architecten.nl



Definitieve constructie volgens opgave constructeur  
Alle maten in het werk te controleren

1549WATE-WE-PLG-A1.E

werk: watervilla's Bonaire  
onderwerp: plgr bouwnummer A1 ELEKTRA  
schaal: 1:50  
datum: 20-06-2014  
gewijzigd: 30-06-2014

AG architecten bv  
Nijverheidsweg 50a 2031 CP Haarlem  
postbus 1578 2003 BP Haarlem

T 023 5318964 F 023 5345378 info@ag-architecten.nl www.ag-architecten.nl




Definitieve constructie volgens opgave constructeur  
Alle maten in het werk te controleren

1549WATE-WE-PLG-A2.E

werk: watervilla's Bonaire  
onderwerp: plgr bouwnummer A2 ELEKTRA  
schaal: 1:50  
datum: 20-06-2014  
gewijzigd: 30-06-2014

AG architecten bv  
Nijverheidsweg 50a 2031 CP Haarlem  
postbus 1578 2003 BP Haarlem

T 023 5318964 F 023 5345378 info@ag-architecten.nl www.ag-architecten.nl

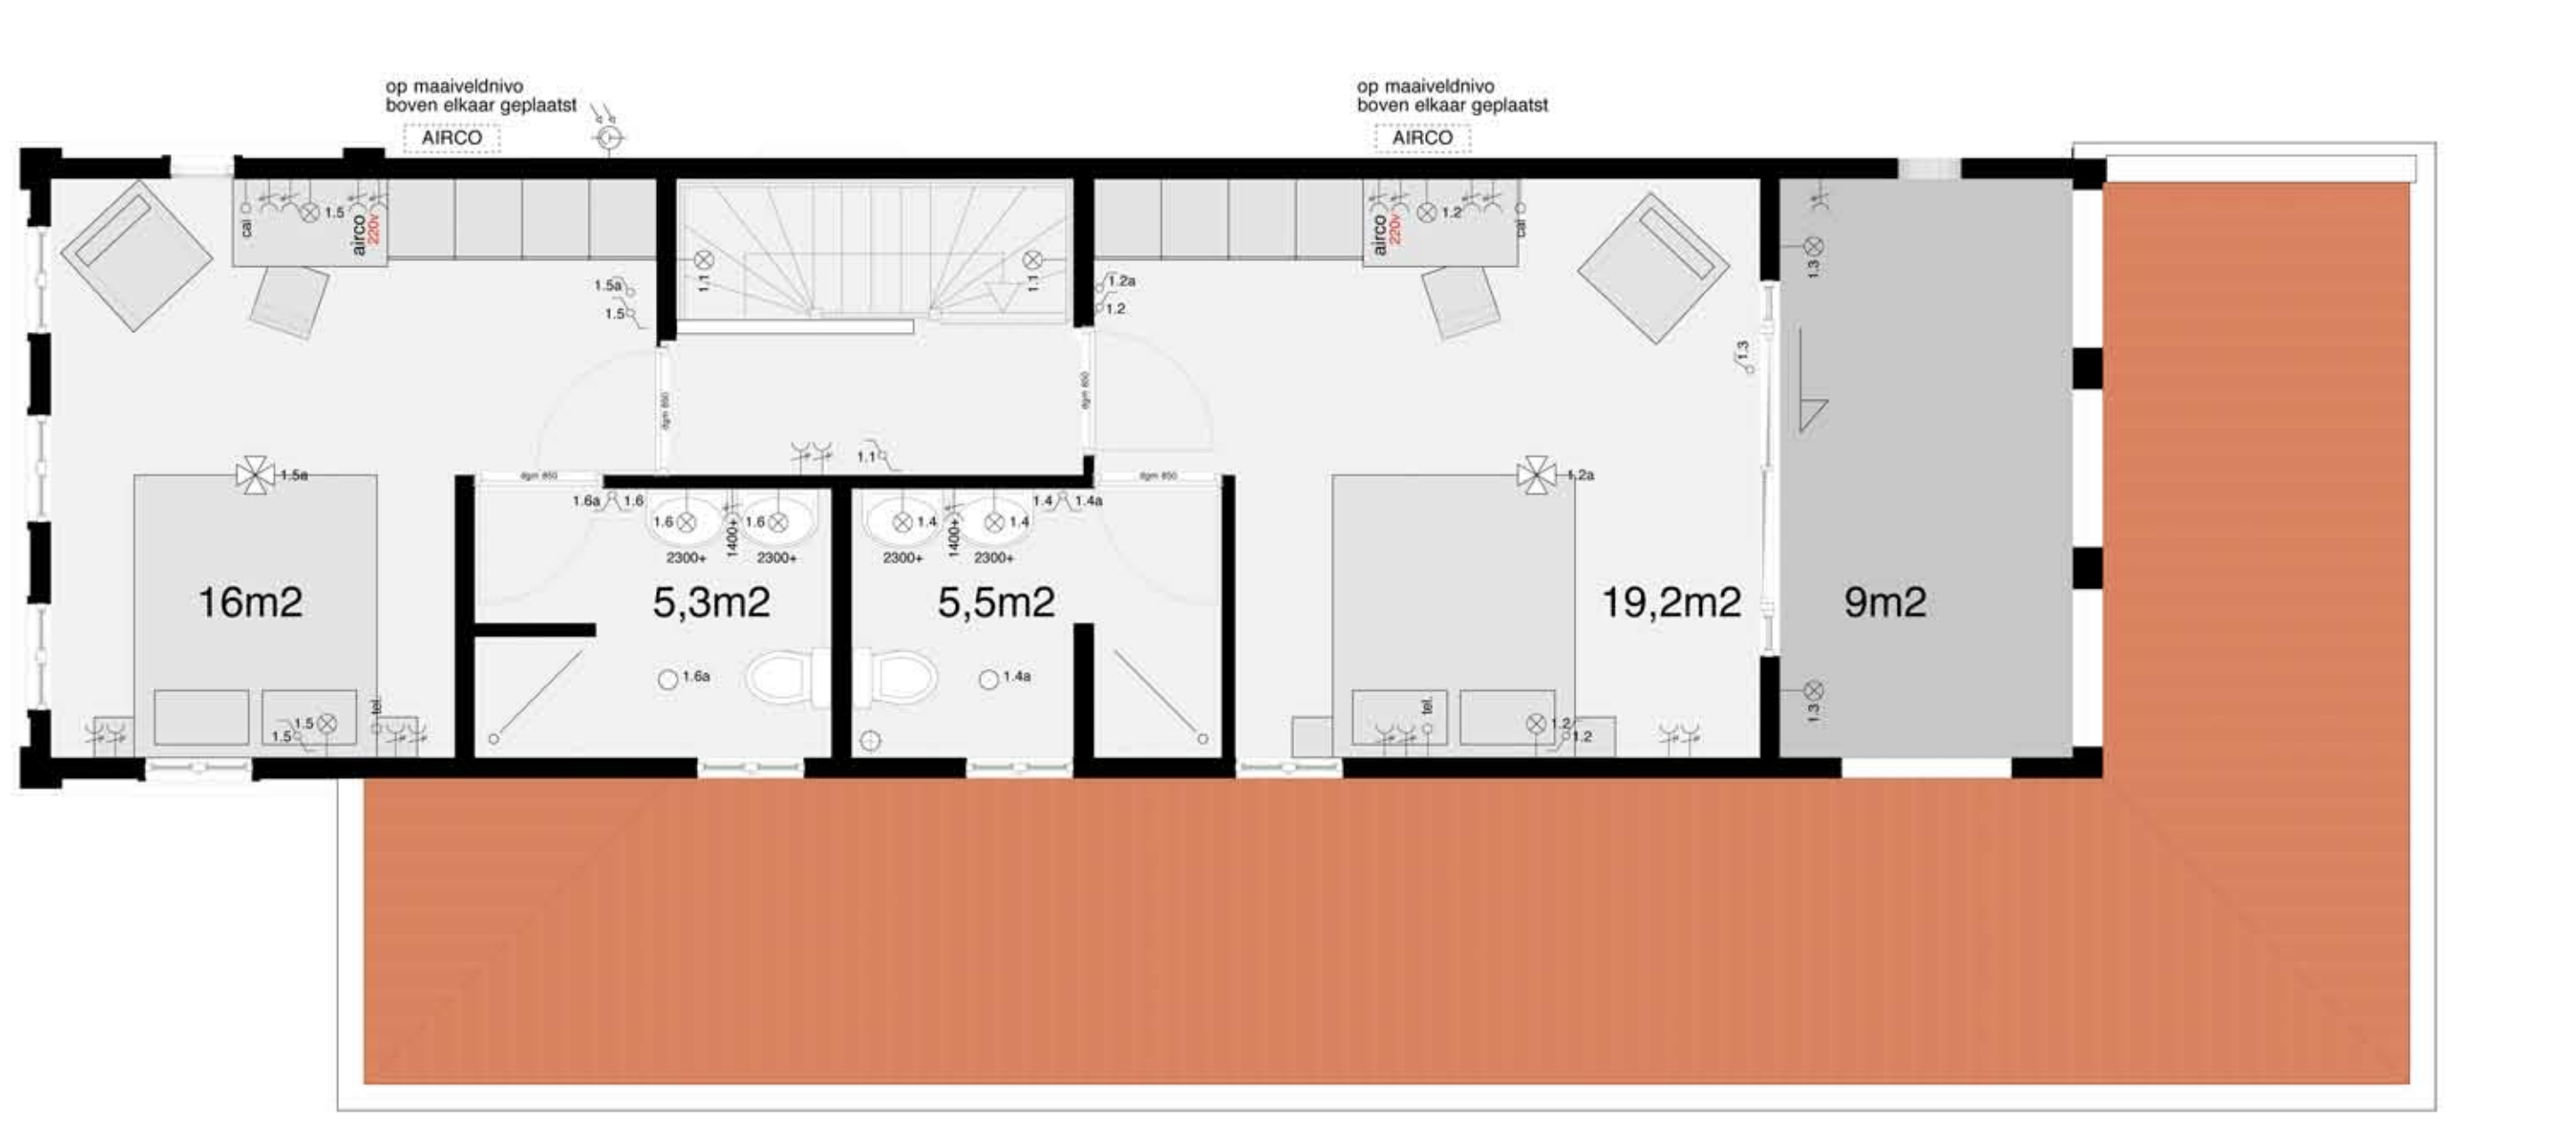

Definitieve constructie volgens opgave constructeur  
Alle maten in het werk te controleren

1549WATE-WE-PLG-01.E

werk: watervilla's Bonaire  
onderwerp: alle bouwnummers elektra  
schaal: 1:50  
datum: 20-06-2014  
gewijzigd: 30-06-2014

AG architecten bv  
Nijverheidsweg 50a 2031 CP Haarlem  
postbus 1578 2003 BP Haarlem

T 023 5318964 F 023 5345378 info@ag-architecten.nl www.ag-architecten.nl